

ΕΦΗΜΕΡΙΣ ΤΗΣ ΚΥΒΕΡΝΗΣΕΩΣ

ΤΗΣ ΕΛΛΗΝΙΚΗΣ ΔΗΜΟΚΡΑΤΙΑΣ

ΤΕΥΧΟΣ ΤΕΤΑΡΤΟ **Αρ. Φύλλου 182**

30 Μαρτίου 2000

ΠΕΡΙΕΧΟΜΕΝΑ

ΑΠΟΦΑΣΕΙΣ

ΑΠΟΦΑΣΕΙΣ

Αριθ. 1016532/1451/Β0010 (1)

Καθορισμός ορίων αιγιαλού και παραλίας στη θέση «Δυτική προβλήτα» Δήμου Αντιρρίου Ν. Αιτωλοακαρνανίας.

Ο ΥΠΟΥΡΓΟΣ ΟΙΚΟΝΟΜΙΚΩΝ

Έχοντας υπόψη:

1. Τις διατάξεις του Ν.3200/55 «περί διοικητικής αποκεντρώσεως» όπως αυτές τροποποιήθηκαν και ισχύουν σήμερα με τα Ν.Δ.532/79, Β.Δ.704/70, Β.Δ.705/70, Β.Δ. 192/72, Π.Δ.71/84, Π.Δ.347/88, Ν.2026/92 και Π.Δ.97/93.

2. Τις διατάξεις του Α.Ν.2344/40 «περί αιγιαλού και παραλίας» όπως έχουν τροποποιηθεί και συμπληρωθεί μεταγενέστερα.

3. Τις διατάξεις του άρθρου 20 Ν.719/77 «περί του τρόπου σύνταξης τοπογραφικών - υψομετρικών διαγραμμάτων από ιδιώτες μηχανικούς κλπ».

4. Τις διατάξεις του Ν.Δ.439/70 «περί συμπληρώσεως των διατάξεων περί αιγιαλού».

5. Τις διατάξεις του άρθρου 100 του Π.Δ.284/88 «περί συγκροτήσεως μεταξύ άλλων και της Επιτροπής καθορισμού ορίων αιγιαλού και παραλίας και θέσεων αμμοληψίας.

6. Την υπ'αριθμ.1078204/927/0006Α/6.8.1992 κοινή Υπουργική Απόφαση των Υπουργών Προεδρίας και Οικονομικών, με την οποία διατηρείται σε ισχύ η Επιτροπή καθορισμού ορίων αιγιαλού και θέσεων αμμοληψίας.

7. Τις διατάξεις του άρθρου 19 παράγραφος 5 Ν.Δ.2344/95, του άρθρου 52 παράγραφος 6 Ν.2218/94, του άρθρου 4 παρ.7 του Ν.2240/94, δυνάμει των οποίων αρμοδιότητες του Υπουργείου Οικονομικών που είχαν μεταβιβασθεί στους Νομάρχες, ανήκουν στον Περ/κό Δ/ντή, σε συνδυασμό με αυτές του άρθρου 14 παρ. 2 του Ν.2399/96 με τις οποίες προβλέπεται η κατάργηση των θέσεων των Περιφερειακών Δ/ντών, οι αρμοδιότητες πλέον του οποίου περιήλθαν στο Γενικό Γραμματέα της Περιφέρειας και ασκούνται από τον Αναπληρωτή Περιφερειακό Διευθυντή.

8. Τις διατάξεις του τέταρτου εδαφίου της παραγράφου 2 του άρθρου 1 και της παρ.6 του ιδίου άρθρου του Ν.2503/97 «Διοίκηση, οργάνωση, στελέχωση της Περιφέρειας, ρύθμιση θεμάτων για την Τοπική Αυτοδιοίκηση και άλλες διατάξεις» (ΦΕΚ 107/τ.Α), σύμφωνα με τις οποίες οι Περιφερειακές Υπηρεσίες του Υπουργείου Οικονομικών, που συγκροτούσαν την Περιφερειακή Διοίκηση του Νομού ή Νομαρχίας, δεν υπήχθησαν στην ενιαία οργανική μονάδα της Περιφέρειας, ούτε καταργήθηκαν, αλλά αποτελούν από 1.9.1997, Υπηρεσίες του Υπουργείου Οικονομικών.

9. Την 1087903/1481/0006Β/28.8.1997 απόφαση Υπουργού Οικονομικών «περί μεταβίβασης αρμοδιοτήτων του Υπουργού Οικονομικών στους Προϊσταμένους των Περιφερειακών Υπηρεσιών του Υπουργείου Οικονομικών πλην Γ.Λ.Κ. και Γ.Χ.Κ.».

10. Την από 25-7-1997 έκθεση της κατά το άρθρο 100 του Π.Δ. 284/88 αρμόδιας Επιτροπής καθορισμού ορίων αιγιαλού και παραλίας, για τον καθορισμό ορίων αιγιαλού και παραλίας στη θέση «Δυτική προβλήτα», Δήμου Αντιρρίου Ν. Αιτωλοακαρνανίας.

11. Το από έτος 1999 τοπογραφικό διάγραμμα, κλίμακας 1:500, σε δύο (2) πινακίδες, που συνοδεύει την έκθεση της προαναφερόμενης Επιτροπής.

12. Το με αριθμό Φ.544.5/789/99/Σ 1538/21-10-99 έγγραφο του ΓΕΝ με το οποίο συμφωνεί με τα καθορισθέντα από την Επιτροπή όρια, αποφασίζουμε:

Επικυρώνουμε την από 25-7-1997 έκθεση της κατά το άρθρο 100 του Π.Δ.284/88 αρμόδιας Επιτροπής περί χάραξης των ορίων αιγιαλού και παραλίας στη θέση «Δυτική προβλήτα» Δήμου Αντιρρίου Ν. Αιτωλοακαρνανίας καθώς επίσης και το από έτος 1999 τοπογραφικό διάγραμμα, κλίμακας 1:500 που συντάχθηκε σε δύο (2) πινακίδες από τον τοπογράφο μηχανικό Νίκο Πέτρουλα και το οποίο ελέγχθηκε ως προς την ακρίβεια της αποτύπωσης από την πολιτικό

μηχανικό Κατερίνα Παπακωνσταντίνου και θεωρήθηκε την 12-2-99 από τον της Τ.Υ.Δ.Κ. Ν. Αιτ/νίας Κων/νο Μακρή, όπως ορίζουν οι διατάξεις του άρθρου 20 του Ν.719/77.

Στο τοπογραφικό αυτό διάγραμμα, καθορίσθηκε η οριογραμμή του αιγιαλού με κόκκινη συνεχή πολυγωνική γραμμή με στοιχεία Α23, Α24, Α 100, Α 101, Α 102, Α 103, Α104,Α105.

Η οριογραμμή της παραλίας με κίτρινη συνεχή πολυγωνική γραμμή με στοιχεία Π23, Π24, Π100, Π101. Π102. Π103, Π104, Π105, σε απόσταση 10 μ., από την οριογραμμή του αιγιαλού και παράλληλα προς αυτή.

Η Επιτροπή αποφαίνεται ότι δεν υφίσταται παλαιός αιγιαλός.

Η παρούσα απόφαση μαζί με την έκθεση της Επιτροπής και το τοπογραφικό διάγραμμα να δημοσιευθούν στην Εφημερίδα της Κυβερνήσεως.

Αθήνα, 28 Φεβρουαρίου 2000

Με εντολή Υπουργού
Ο Γενικός Γραμματέας
ΧΑΡΗΣ ΑΛΑΜΑΝΟΣ

ΕΚΘΕΣΗ ΕΠΙΤΡΟΠΗΣ ΚΑΘΟΡΙΣΜΟΥ
ΤΩΝ ΟΡΙΩΝ ΑΙΓΙΑΛΟΥ ΚΑΙ ΠΑΡΑΛΙΑΣ

Για τον καθορισμό των ορίων του Αιγιαλού & Παραλίας στη θέση «Δυτική Προβλήτα» του Δήμου Αντιρρίου, Ν.Αιτωλ/νίας.

Στο Αντίρριο σήμερα 25/7/1997 ημέρα Παρασκευή και ώρα 9 π.μ., οι υπογεγραμμένοι:

1. Κούρλη Αθηνά, εφοριακός της Δ.Ο.Υ. Ναυπάκτου, ως αναπληρώτρια του Προϊσταμένου αυτής,ως Πρόεδρος,

2. Παπακωνσταντίνου Κατερίνα, Πολιτικός Μηχανικός της Τ.Υ.Δ.Κ. Αιτωλ/νίας, ως μέλος της επιτροπής,

3. Δανίας Κων/νος, Ανθυποπλοίαρχος Λ.Σ. Λιμεναρχείου Αντιρρίου, ως μέλος της επιτροπής, κωλυομένου του Λιμενάρχη, αποτελούντες την Επιτροπή καθορισμού των ορίων του Αιγιαλού και παραλίας δυνάμει του άρθρου 74 του ΔΔ 636/77 συγκληθείσα κατόπιν του υπ'αριθ. 491/19-5-97 εγγράφου του Προέδρου του Λιμενικού Ταμείου μεταβήκαμε επί τόπου στην προαναφερόμενη περιοχή σήμερα 25/7/1997 και λαβόντες υπόψη,

Το σχετικό έγγραφο του Λιμενικού Ταμείου Ν. Αιτωλ/νίας, με το οποίο ζητείται ο καθορισμός των ορίων αιγιαλού, παραλίας και παλαιού αιγιαλού.

Τα υπό του μελετητή Νικολάου Πετρούλα, Αγρονόμου-Τοπογράφου Μηχανικού, τοπογραφικά και υψομετρικά διαγράμματα, συνταχθέντα το 1999, σε δύο (2) πινακίδες, εις τετραπλούν (4πλούν) σε κλίμακα 1:500 ελεγμένα από την Κατερίνα Παπακωνσταντίνου, Πολιτικό Μηχανικό της Τ.Υ.Δ.Κ. Ν. Αιτωλ/νίας και θεωρημένα από τον Κων/νο Μακρή, Τοπογράφο Μηχανικό και Προϊστάμενο της Τ.Υ.Δ.Κ. Αιτωλ/νίας, στις 12/2/1999, σε δύο (2) πινακίδες.

Τις διατάξεις του Α. Ν. 2344/40 ως αυτός τροποποιήθηκε καθώς και την προς τούτο Δικαστηριακή και Διοικητική Νομολογία (άρθρο 5 του ΑΝ 263/68).

Την εκ της επιτοπίου μεταβάσεως σχηματισθείσα αντίληψη περί του πλάτους της βρεχόμενης ζώνης της ξηράς και λοιπών στοιχείων, ήτοι, α) το γεγονός ότι στην προαναφερόμενη περιοχή υπάρχουν παλλίροιες και θαλάσσια ρεύματα

β) ότι ο αιγιαλός και ο πέραν αυτού χώρος (παραλία) παρουσιάζουν την ίδια μορφολογία (αμμώδη ζώνη), αποφασίζουμε:

1. Καθορίζουμε επί του ως άνω τοπογραφικού διαγράμματος ως εξής:

α) Την οριογραμμή του αιγιαλού με κόκκινη συνεχή πολυγωνική γραμμή με στοιχεία Α23, Α24, Α100, Α101, Α102, Α103, Α104, Α105.

β) Την οριογραμμή της παραλίας με συνεχή κίτρινη πολυγωνική γραμμή με στοιχεία Π23, Π24, Π100, Π101, Π102, Π103, Π104, Π105 της οποίας οι κορυφές εξασφαλίζονται με ορθογώνιες συντεταγμένες από το κρατικό δίκτυο και απέχει από την οριογραμμή του αιγιαλού απόσταση 10 μέτρων και είναι παράλληλος σ' αυτήν καθόλο το μήκος της,

2. Για τον καθορισμό των οριογραμμών λήφθηκαν υπόψη ότι δεν υπάρχουν κτίσματα.


3. Οι κορυφές των οριογραμμών εξασφαλίζονται από το Κρατικό Τριγωνομετρικό Δίκτυο.

4. Καθορίζεται ζώνη παραλίας πλάτους 10 μέτρων, όπου οι συντεταγμένες φαίνονται στον συνημμένο πίνακα

5. Η επιτροπή διαπίστωσε ότι δεν υφίσταται παλαιός αιγιαλός.

Ο Πρόεδρος

ΑΘΗΝΑ ΚΟΥΡΛΗ
Τα Μέλη
ΚΑΤΕΡΙΝΑ ΠΑΠΑΚΩΝΣΤΑΝΤΙΝΟΥ
ΚΩΝ/ΝΟΣ ΔΑΝΙΑΣ

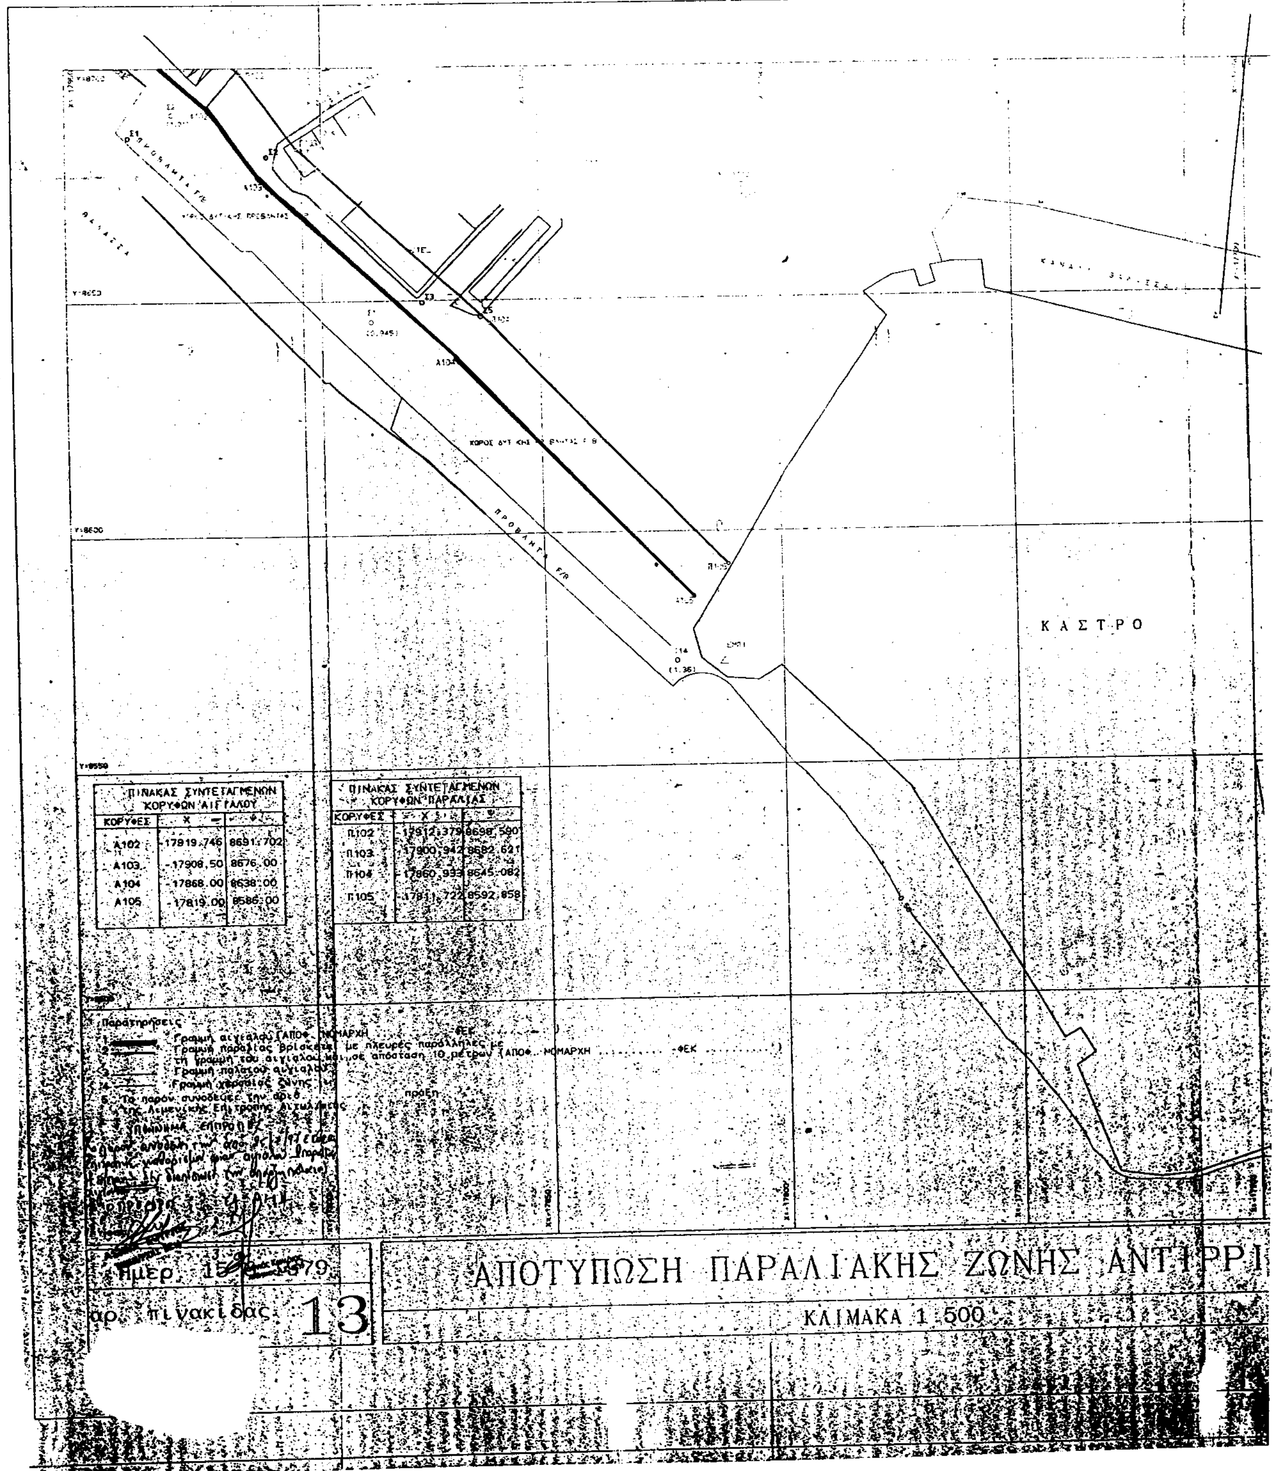


ΠΙΝΑΚΑΣ ΣΥΝΤΕΤΑΓΜΕΝΩΝ ΚΟΡΥΦΩΝ ΑΙΓΙΑΛΟΥ

ΚΟΡΥΦΕΣ	Χ	Ψ
Α102	-17919,746	8691,702
Α103	-17908,50	8676,00
Α104	-17868,00	8638,00
Α105	-17819,00	8586,00

ΠΙΝΑΚΑΣ ΣΥΝΤΕΤΑΓΜΕΝΩΝ ΚΟΡΥΦΩΝ ΠΑΡΑΛΙΑΣ

ΚΟΡΥΦΕΣ	Χ	Ψ
Π102	-17912,379	8698,590
Π103	-17900,942	8682,621
Π104	-17860,933	8645,082
Π105	-17811,722	8592,858

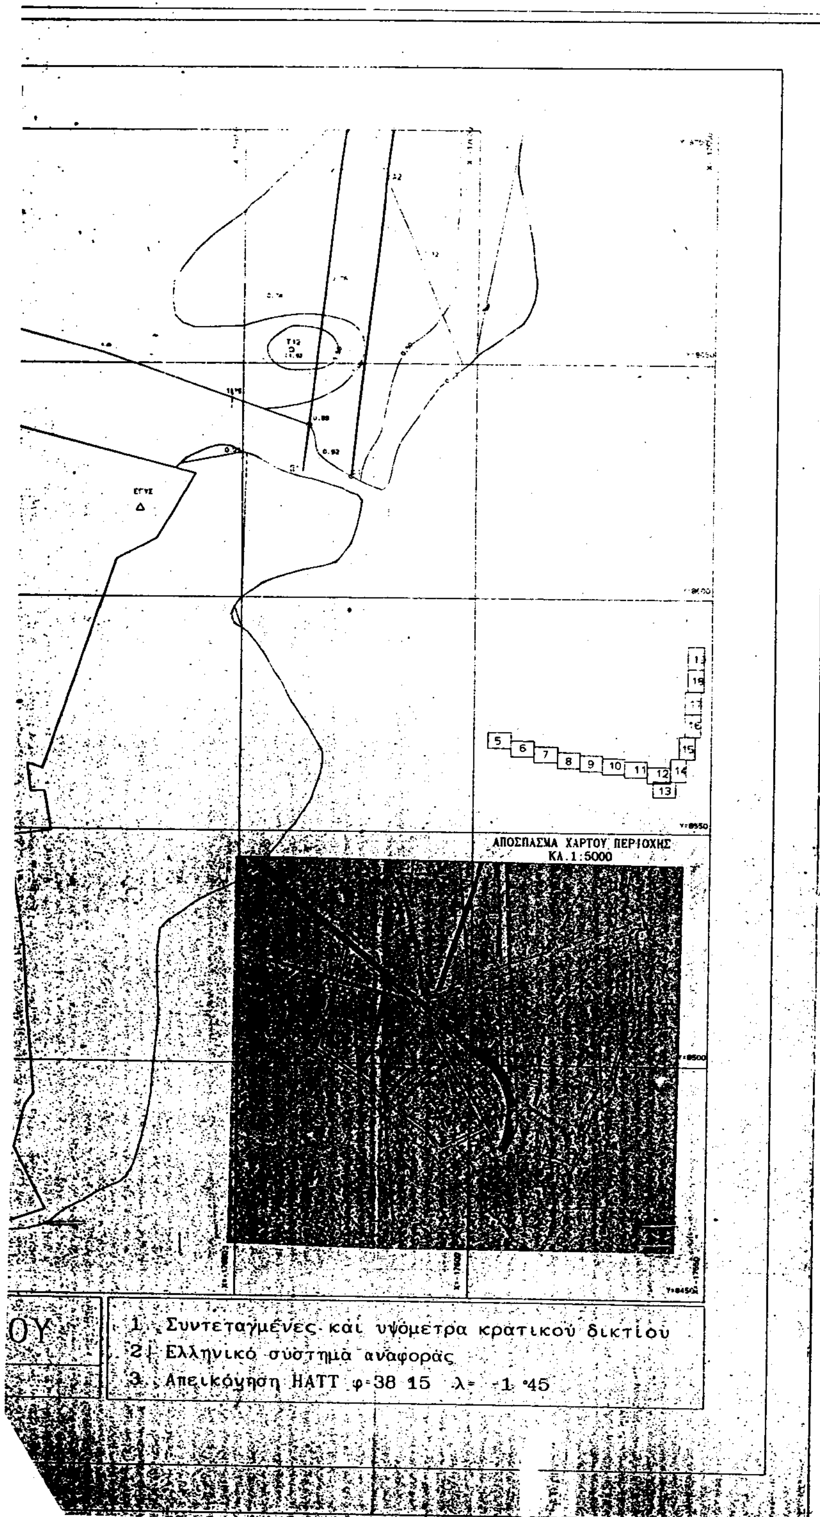

ΤΕΧΝΙΚΟ ΓΡΑΦΕΙΟ ΜΕΛΕΤΩΝ
ΝΙΚΟΣ ΠΕΤΡΟΥΛΑΣ ΑΓΡ. & ΤΟΠΟΓΡΑΦΟΣ ΜΗΧ/ΚΟΣ
Πλατεία Παναγοπούλου 1, Αγρίνιο
Τηλ. (0641)-44789

ΕΡΓΟΔΟΤΗΣ
ΛΙΜΕΝΙΚΟ ΤΑΜΕΙΟ ΑΙΤΩΛ/ΝΙΑΣ
Φρ. Καπάσου 6
30200 ΜΕΣΟΛΟΓΓΙ
τηλ. 0631 - 22714

ΕΡΓΟ
ΚΥΚΛΟΦΟΡΙΑΚΗ ΡΥΘΜΙΣΗ ΑΝΑΤΟΛΙΚΗΣ & ΔΥΤΙΚΗΣ ΠΡΟΒΛΗΤΑΣ ΑΝΤΙΡΡΙΟΥ

ΘΕΣΗ
ΔΗΜΟΣ ΑΝΤΙΡΡΙΟΥ


ΘΕΜΑ ΣΧΕΔΙΟΥ
ΤΟΠΟΓΡΑΦΙΚΟ ΔΙΑΓΡΑΜΜΑ ΓΙΑ ΤΟΝ ΚΑΘΟΡΙΣΜΟ ΑΙΓΙΑΛΟΥ & ΠΑΡΑΛΙΑΣ

ΑΡΙΘΜΟΣ ΣΧΕΔΙΟΥ 13

ΚΛΙΜΑΚΑ 1:500

ΧΡΟΝΟΣ ΜΕΛΕΤΗΣ : 1999

ΥΠΟΓΡΑΦΗ | ΣΦΡΑΓΙΔΑ

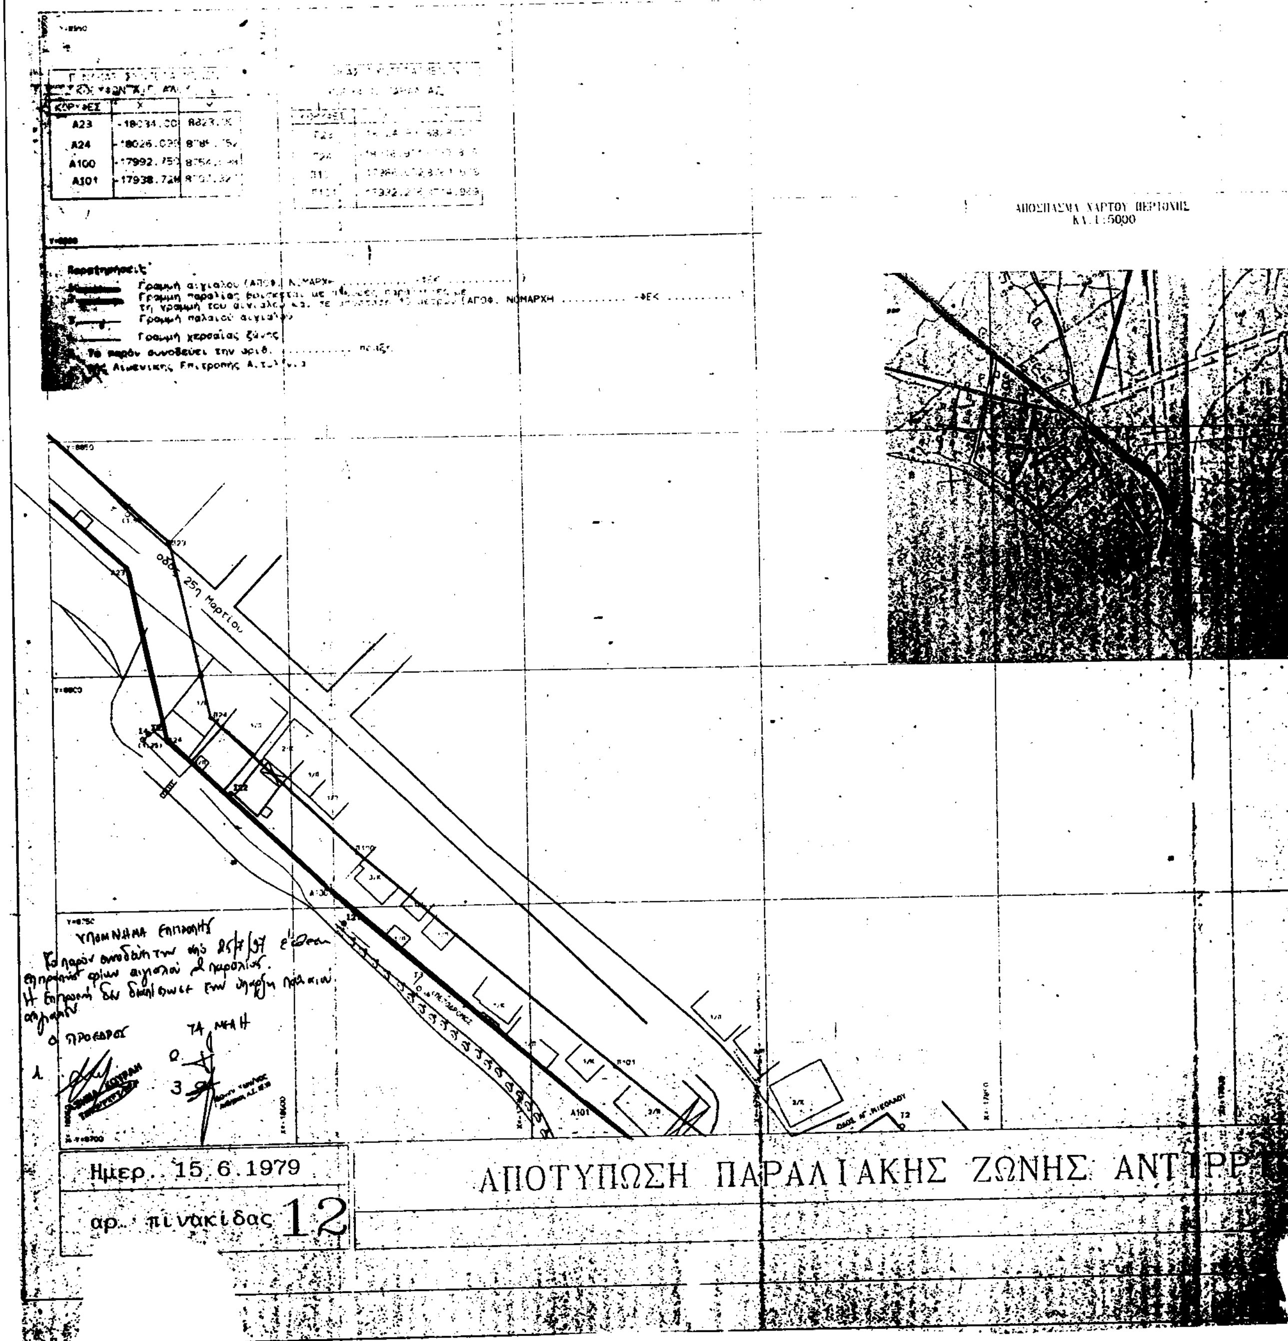
ΑΠΟΣΠΑΣΜΑ ΧΑΡΤΟΥ ΠΕΡΙΟΧΗΣ
Κλ. 1:5000
οδός 25ης Μαρτίου
Ημερ. 15.6.1979
αρ. πινακίδας 12
ΑΠΟΤΥΠΩΣΗ ΠΑΡΑΛΙΑΚΗΣ ΖΩΝΗΣ ΑΝΤ

ΕΘΝΙΚΟ ΤΥΠΟΓΡΑΦΕΙΟ
Για τεχνικούς λόγους στο σχεδιάγραμμο έγινε σμίκρυνση κατά ποσοστό 3/ %

ΟΥ

1. Συντεταγμένες και υψόμετρα κρατικού δικτίου
2. Ελληνικό σύστημα αναφοράς
3. Απεικόνιση HATT φ 38 15 λ -1 45

ΤΕΧΝΙΚΟ ΓΡΑΦΕΙΟ ΜΕΛΕΤΩΝ
ΝΙΚΟΣ ΠΕΤΡΟΥΛΑΣ ΑΓΡ. & ΤΟΠΟΓΡΑΦΟΣ ΜΗΧ/ΚΟΣ

Πλατεία Παναγοπούλου 1, Αγρίνιο
Τηλ. (0641)-44789

ΕΡΓΟΔΟΤΗΣ
ΛΙΜΕΝΙΚΟ ΤΑΜΕΙΟ ΑΙΤΩΛ/ΝΙΑΣ
Φρ. Καπάσου 6
30200 ΜΕΣΟΛΟΓΓΙ
τηλ. 0631 - 22714

ΘΕΩΡΗΘΗΚΕ
Μεσολόγγι 17/2/99
Ο Προϊστάμενος ΤΥΔΚ
ΚΩΝΣΤΑΝΤΙΝΟΣ ΜΑΚΡΗΣ
Τοπογράφος Μηχανικός

ΕΡΓΟ
ΚΥΚΛΟΦΟΡΙΑΚΗ ΡΥΘΜΙΣΗ ΑΝΑΤΟΛΙΚΗΣ & ΔΥΤΙΚΗΣ ΠΡΟΒΛΗΤΑΣ ΑΝΤΙΡΡΙΟΥ

ΑΚΡΙΒΕΣ ΦΩΤΟΑΝΤΙΓΡΑΦΟ
Μεσολόγγι 15/11/1999
Ο Προϊστάμενος
Τεχνικής Υπηρεσίας Αιτωλ/νίας
ΙΩΑΝΝΑ Γ. ΑΓΓΑΔΙΤΗ
ΤΟΠΟΓΡΑΦΟΣ ΜΗΧΑΝΙΚΟΣ

ΘΕΣΗ
ΔΗΜΟΣ ΑΝΤΙΡΡΙΟΥ

ΘΕΜΑ ΣΧΕΔΙΟΥ	ΑΡΙΘΜΟΣ ΣΧΕΔΙΟΥ 12
ΤΟΠΟΓΡΑΦΙΚΟ ΔΙΑΓΡΑΜΜΑ ΓΙΑ ΤΟΝ ΚΑΘΟΡΙΣΜΟ ΑΙΓΙΑΛΟΥ & ΠΑΡΑΛΙΑΣ	ΚΛΙΜΑΚΑ 1:500

ΧΡΟΝΟΣ ΜΕΛΕΤΗΣ : 1993

ΥΠΟΓΡΑΦΗ	ΣΦΡΑΓΙΔΑ
25-5-97 Κατερίνα Παπακωνσταντίνου Πολιτικός Μηχανικός	ΝΙΚΟΣ ΚΩΝ. ΠΕΤΡΟΥΛΑΣ ΔΙΠΛ. ΤΟΠΟΓΡΑΦΟΣ ΜΗΧΑΝΙΚΟΣ ... ΠΛ. ΠΑΝΑΓΟΠΟΥΛΟΥ 1 - ΑΓΡΙΝΙΟ

Αριθ. 238 (2)

Κήρυξη αναδασωτέας εκτάσεων 2,705 στρεμμάτων, στη θέση «Γύθωνας Περιφέρειας Δημοτικού Διαμερίσματος Πόρων του Δήμου Ανατολικού Ολύμπου - Νομού Πιερίας.

Ο ΓΕΝΙΚΟΣ ΓΡΑΜΜΑΤΕΑΣ
ΠΕΡΙΦΕΡΕΙΑΣ ΚΕΝΤΡΙΚΗΣ ΜΑΚΕΔΟΝΙΑΣ

Έχοντας υπόψη:

1. Τις διατάξεις για διοικητική αποκέντρωση του Ν. 3200/55 όπως τροποποιήθηκε και συμπληρώθηκε μεταγενέστερα με το Ν. Δ. 532/70

2. Το άρθρο 117 παρ. 3 του Συντάγματος

3. Τις διατάξεις του Ν. 998/79 «περί προστασίας των δασών κλπ» και ειδικότερα :

α) Του άρθρου 41 παρ 1 β) του άρθρου 38 παρ.1

4 Τις δ/ξεις του άρθρου 12 παρ. 2 του Ν. 2040/92

5. Τις δ/ξεις του Ν. 2240/94 «συμπλήρωση δ/ξεων για τη Νομική Αυτοδιοίκηση» αρ. 6 παρ.7

6. Του Ν. 2399(ΦΕΚ 90/Α/27-5-96) Υλοποίηση της εισοδηματικής πολιτικής έτους 1996 για μισθούς και συντάξεις»

7 Τις δ/ξεις του Υπουργείου Γεωργίας: α) 160417/1180/8-7-80 β) 182447/3049/24-9-80

8. Την αριθ. 4065/17-5-99 Απόφαση του Γενικού Γραμματέα Περιφέρειας Κεντρικής Μακεδονίας

9. Την 12/19-1-2000 πρόταση Δασονομείου Λιτοχώρου περί κηρύξεως Αναδασωτέας της αναφερόμενης στο θέμα εκτάσεως, αποφασίζουμε:

Κηρύσσουμε αναδασωτέα με σκοπό τη διατήρηση του χαρακτήρα της δασικής έκτασης που εκχερσώθηκε παράνομα από τον Ντάντη Σταύρο του Σπυρίδωνα κάτοικο Θεσ/νίκης οδού Εγνατίας 68 την ιδιωτική δασική εμβαδού 2.705 στρεμμάτων που βρίσκεται στη θέση Γύθωνας περιφέρειας Δημοτικού Διαμερίσματος Πόρων του Δήμου Ανατολικού Ολύμπου - Νομού Πιερίας

Προσδιορίζεται από τα στοιχεία Α. Β, Γ, Δ, Ε, Ζ, Η, Θ, Ι, Κ, Λ, Μ, Ν, Ξ, Ο, Π, Α, Ε = 2.705 στρεμ. και έχει όρια:

Ανατολικά: Με ιδιωτική δασική έκταση

Δυτικά: Με το αριθ. 481 κληροτεμάχιο οριαστικής διανομής έτους 1955

Βόρεια : Με ιδιωτική δασική έκταση

Νότια: Με ιδιωτική δασική έκταση

Όπως φαίνεται στο συνημμένο διάγραμμα που αποτελεί αναπόσπαστο μέρος της απόφασης αυτής. Η αποκατάσταση της δασικής βλαστήσεως θα γίνει με φυσική αναγέννηση. Η απόφαση αυτή να δημοσιευθεί στην Εφημερίδα της Κυβέρνησης.

Κατερίνη, 28 Ιανουαρίου 2000

Με εντολή Γενικού Γραμματέα Περ/ρειας
Ο Διευθυντής
Ν. ΠΑΣΧΑΛΟΥΔΗΣ



ΤΟΠΟΓΡΑΦΙΚΟ ΔΙΑΓΡΑΜΜΑ

Έκτασης με τα στοιχεία: ΑΒΓΔΕΖΗΘΙΚΛΜΝΞΟΠΑ και εμβαδού Ε = 270600 τμ που βρίσκεται στη Δασική θέση "Γύθωνας" ιδιωτικού Δάσους "Άξων ΑΕ" περιοχής Δημ. Διαμερίσματος Πόρων του Δήμου Ανατ. Ολύμπου Ν. Πιερίας

ΚΛΙΜΑΚΑ 1 : 1000


ΚΑΤΕΡΙΝΗ ΔΕΚΕΜΒΡΙΟΣ 1999
Ο συντάξας
Ταρσουκτσής Παναγιώτης
Εργ. Τοπογράφος

ΕΘΝΙΚΟ ΤΥΠΟΓΡΑΦΕΙΟ
... στο σχεδιάγραμμα ... κατά ποσοστό ...

ΒΕΒΑΙΩΣΗ

Βεβαιώνεται ότι η Δασική έκταση με τα στοιχεία ΑΒΓΔΕΖΗΘΙΚΛΜΝΞΟΠΑ, εμβαδού Ε = 270600 τμ που βρίσκεται στη δασική θέση : "Γύθωνας" ιδιωτικού Δάσους ΑΞΩΝ ΑΕ, περιοχής Δημ. Διαμερίσματος Πόρων του Δήμου Ανατ. Ολύμπου Ν. Πιερίας εκχερσώθηκε παράνομα από τον Νεάνη Σταύρο του Σπυρίδωνα κάτοικου Θεσ/νίκης - Εγνατίας 62.

ΚΑΤΕΡΙΝΗ ΔΕΚΕΜΒΡΙΟΣ 1999
Ο Βεβαιών
Βουβονίκος Θεόδωρος
Δασάρχης

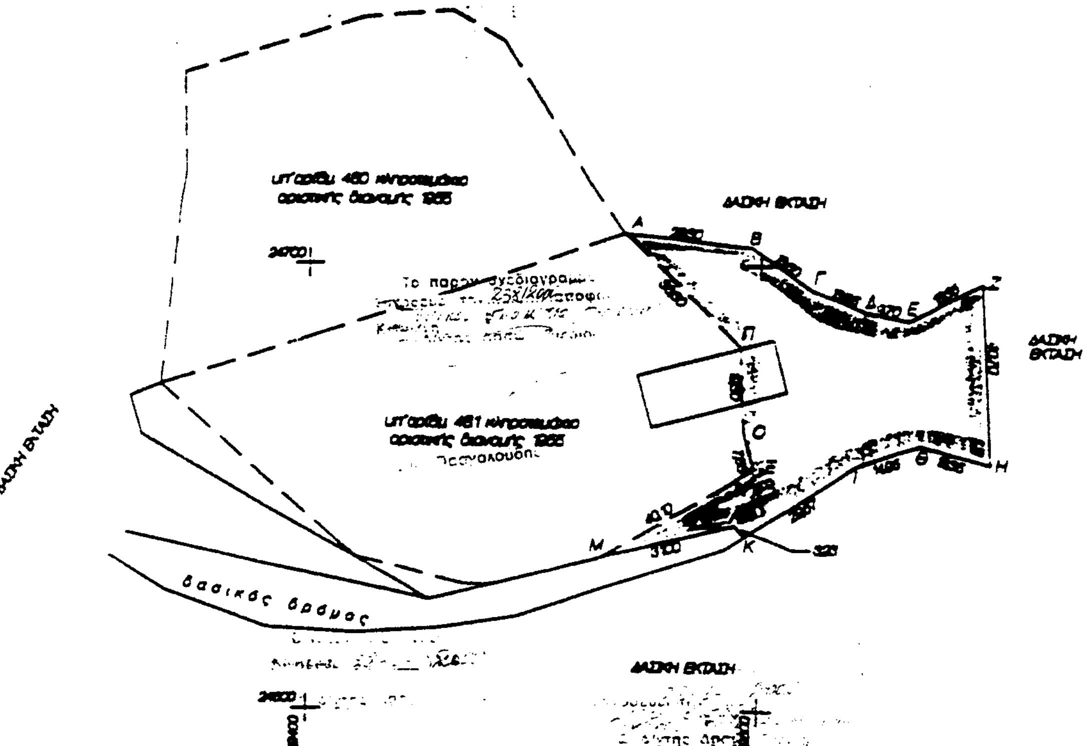

Σχεδίαση : Φαρμάκη Πουλχερία ΕΔΕ
Τα όρια με υπόδειξη του Δασοπόνου της περιοχής